


**Erläuterungen**

Maximalbelegung / Boots Liegeplätze "Hafen 1"				
Sportbootklasse	D	C	B	A
max. Länge / Breite	6,50m/2,50m	10,60m/3,50m	12,50m/4,25m	15,00m/4,60m
max. Tiefgang	0,75 m	1,10 m	1,30 m	1,30 m
Anzahl: 85 Plätze	23	17	17	28

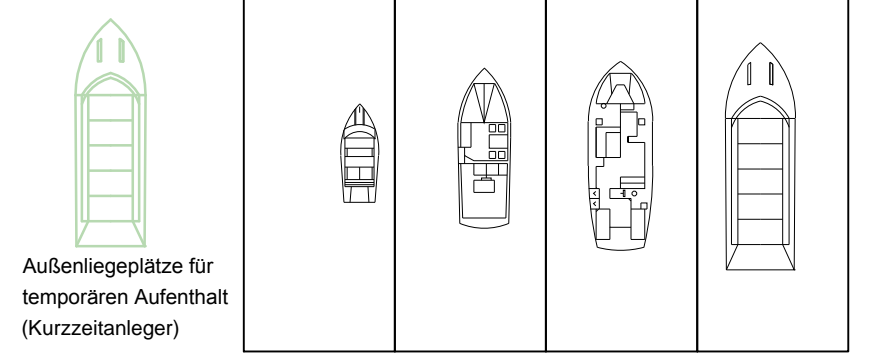

— vorh. Anlagen  
 — geplante Anlagen

**Quellenangaben:**  
 Bestandsunterlagen **plan4** GmbH Neubrandenburg  
 BÜRO FÜR INFRASTRUKTURPLANUNG  
 Wariner Straße 5  
 17034 Neubrandenburg  
 Bearbeitungsstand: Juli 2005

Nr.	Art der Änderung	Unterschr.

Iwu Ingenieur-GmbH Wasser - Umwelt Junckerstraße 10 • 16816 Neuruppin Tel.: 03391/7757-3 • Fax: 03391/7757-41 Email: info@iwu-neuruppin.de Internet: www.iwu-neuruppin.de	bearbeitet	Datum	Name	Unterschr.
	gezeichnet	01/17	Freyer / Stahl	
	geprüft	01/17	Thiel	
	Auftragnehmer			

**MARINA ALTER HAFEN**  
 YACHTCHARTER - CAMPER - BOOTSVERLEIH

**Brehm & Presch GbR**  
 Gutenbergstraße 65, 14467 Potsdam  
 Tel.: +49 (0) 331 - 87096626  
 Fax.: +49 (0) 331 - 6012293

**Ziegeleipark Mildenberg**  
**Hafen 1 Ausbau und Erweiterung**

Unterlage:  
 Blatt Nr.: 3  
 Reg.Nr.:

Genehmigungsplanung	bearbeitet	Datum	Name	Unterschr.
	gezeichnet			
	geprüft			
	Maßstab : 1:500 Höhenbezug : m NHN / DHHN 92			

aufgestellt: \_\_\_\_\_ Datum \_\_\_\_\_ Unterschrift \_\_\_\_\_